


PLANTA BAIXA DA EDIFICAÇÃO
esc 1:100

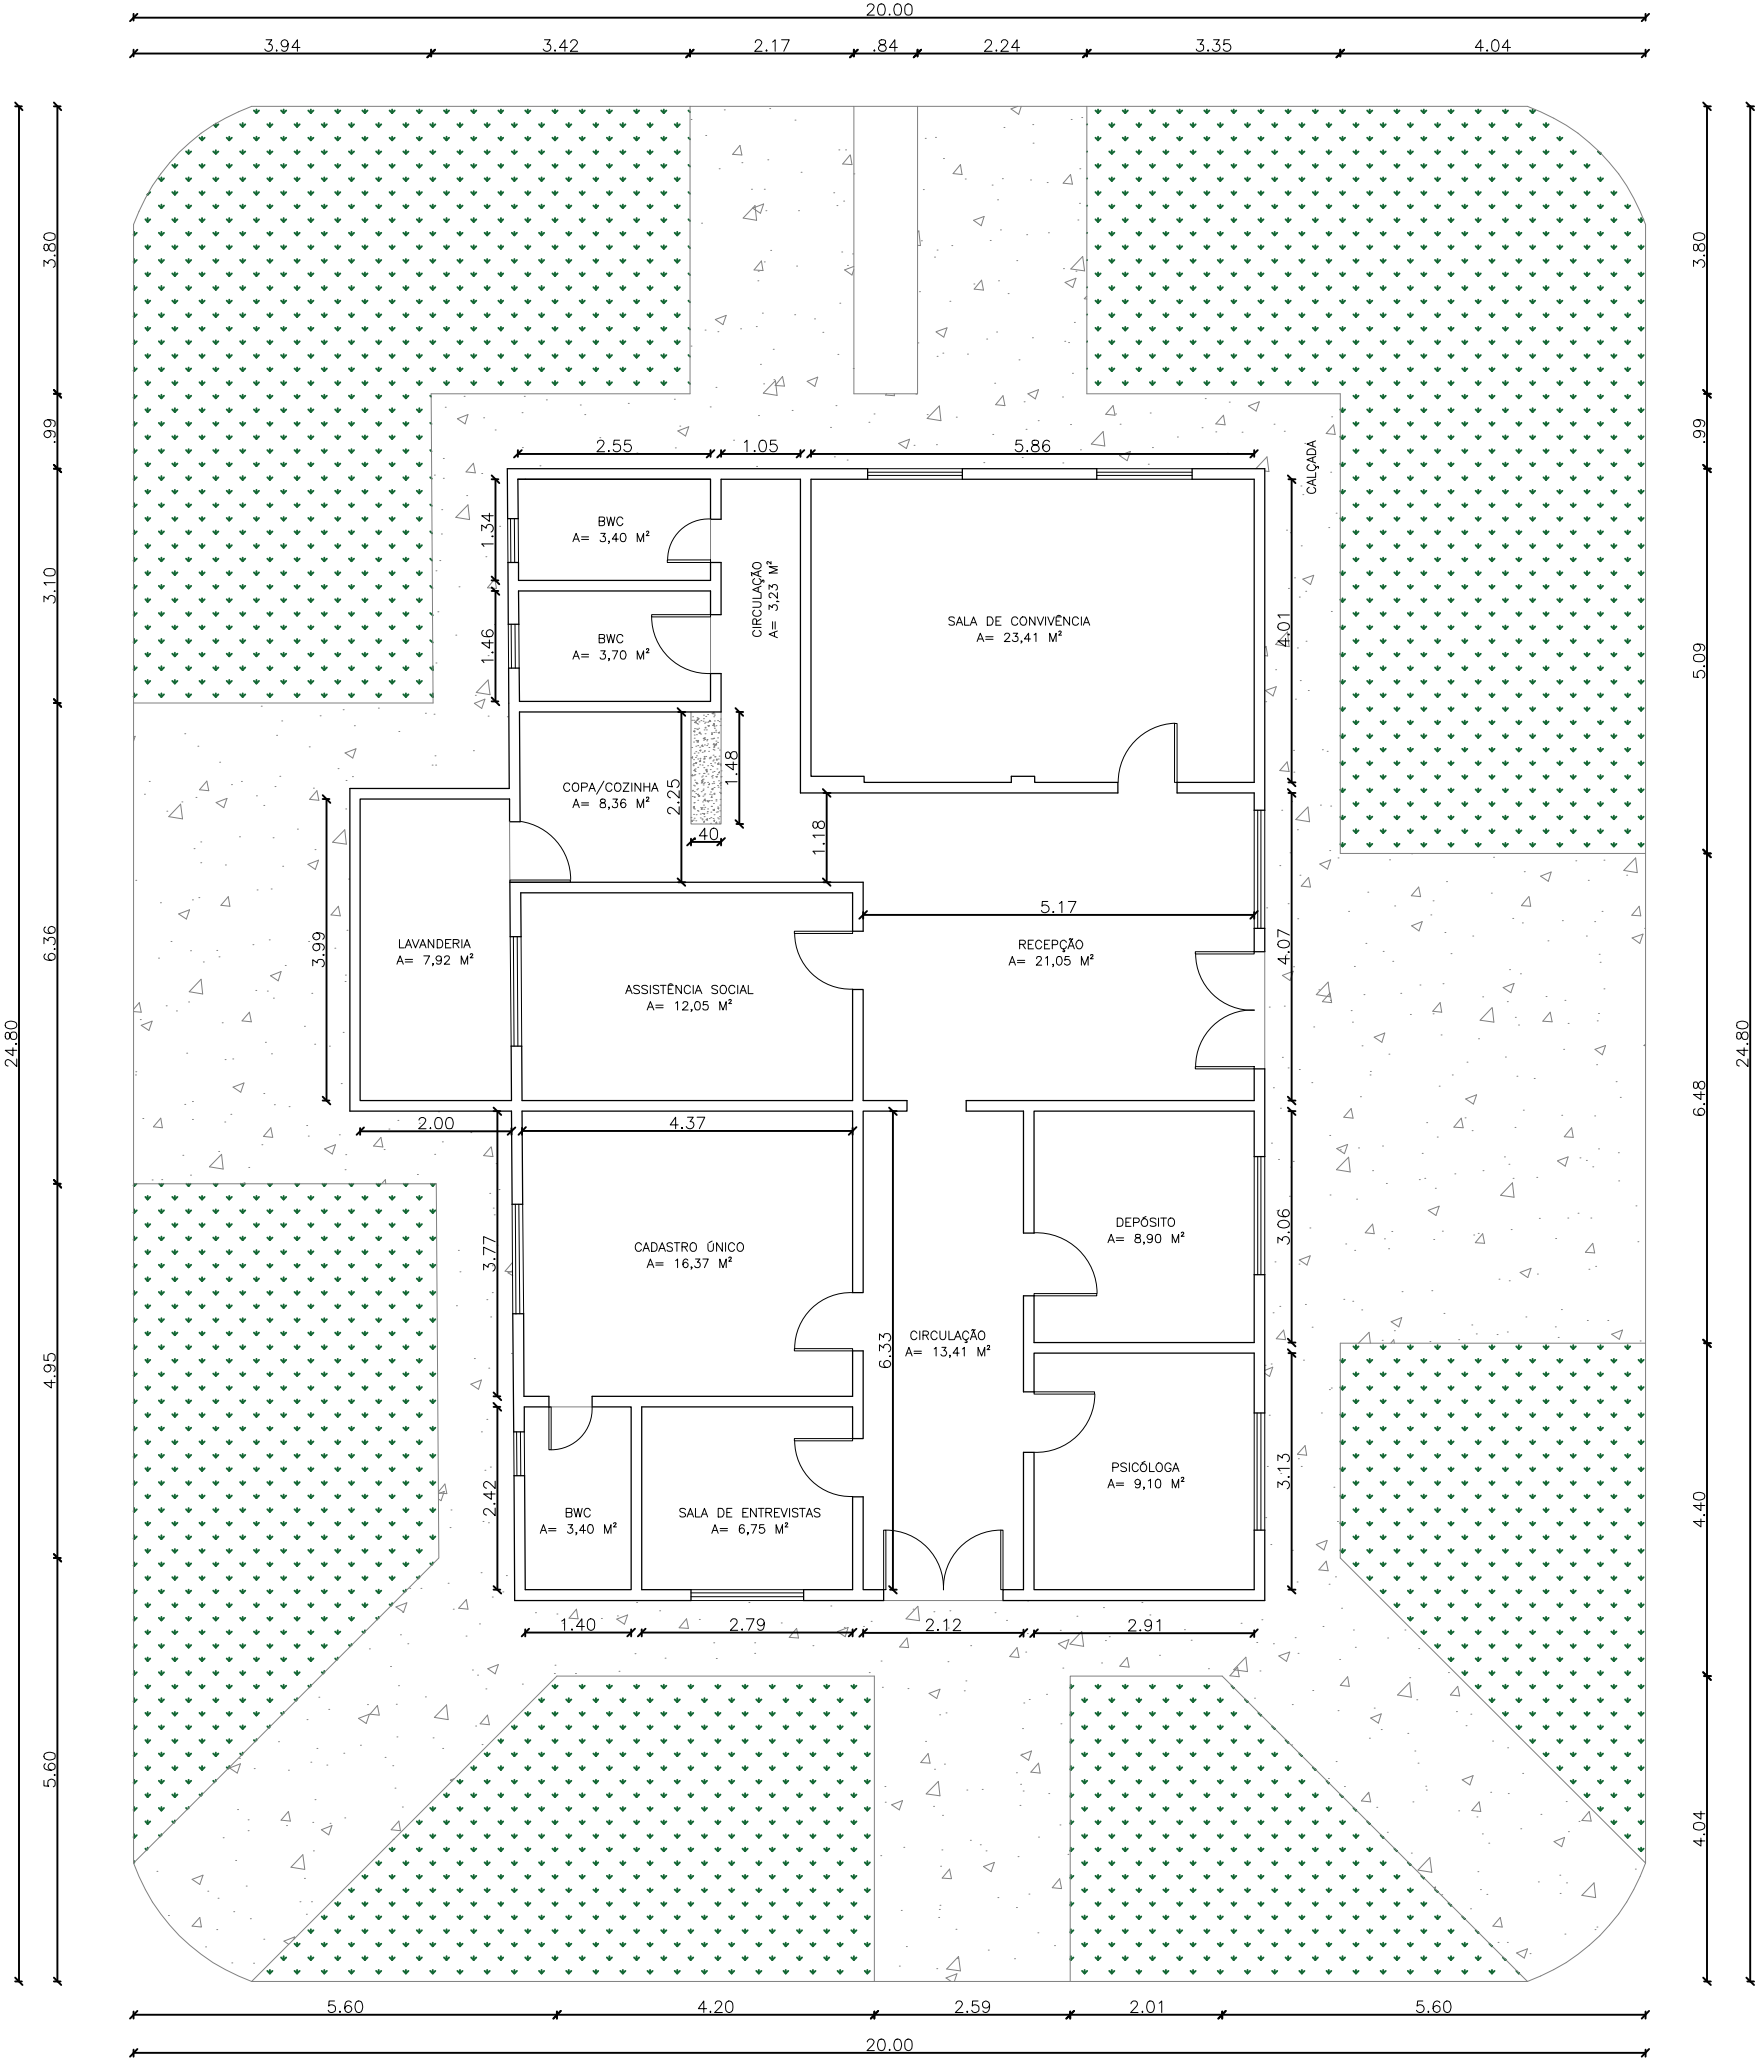

Arquiteta: Janaina da S. Fernandes
CAU: 274408-2
Data: 18/07/2022
Contato: (89) 9 9401 7831


Cliente: Prefeitura Várzea Branca
Cidade: Várzea Branca - PI


Conteúdo: Planta Baixa Edificada
Projeto de Reforma
Escala: 1/100
Prancha: 01/04

Observações:
Conferir medidas
no local

PLANTA DE DEMOLIÇÃO

esc 1:100

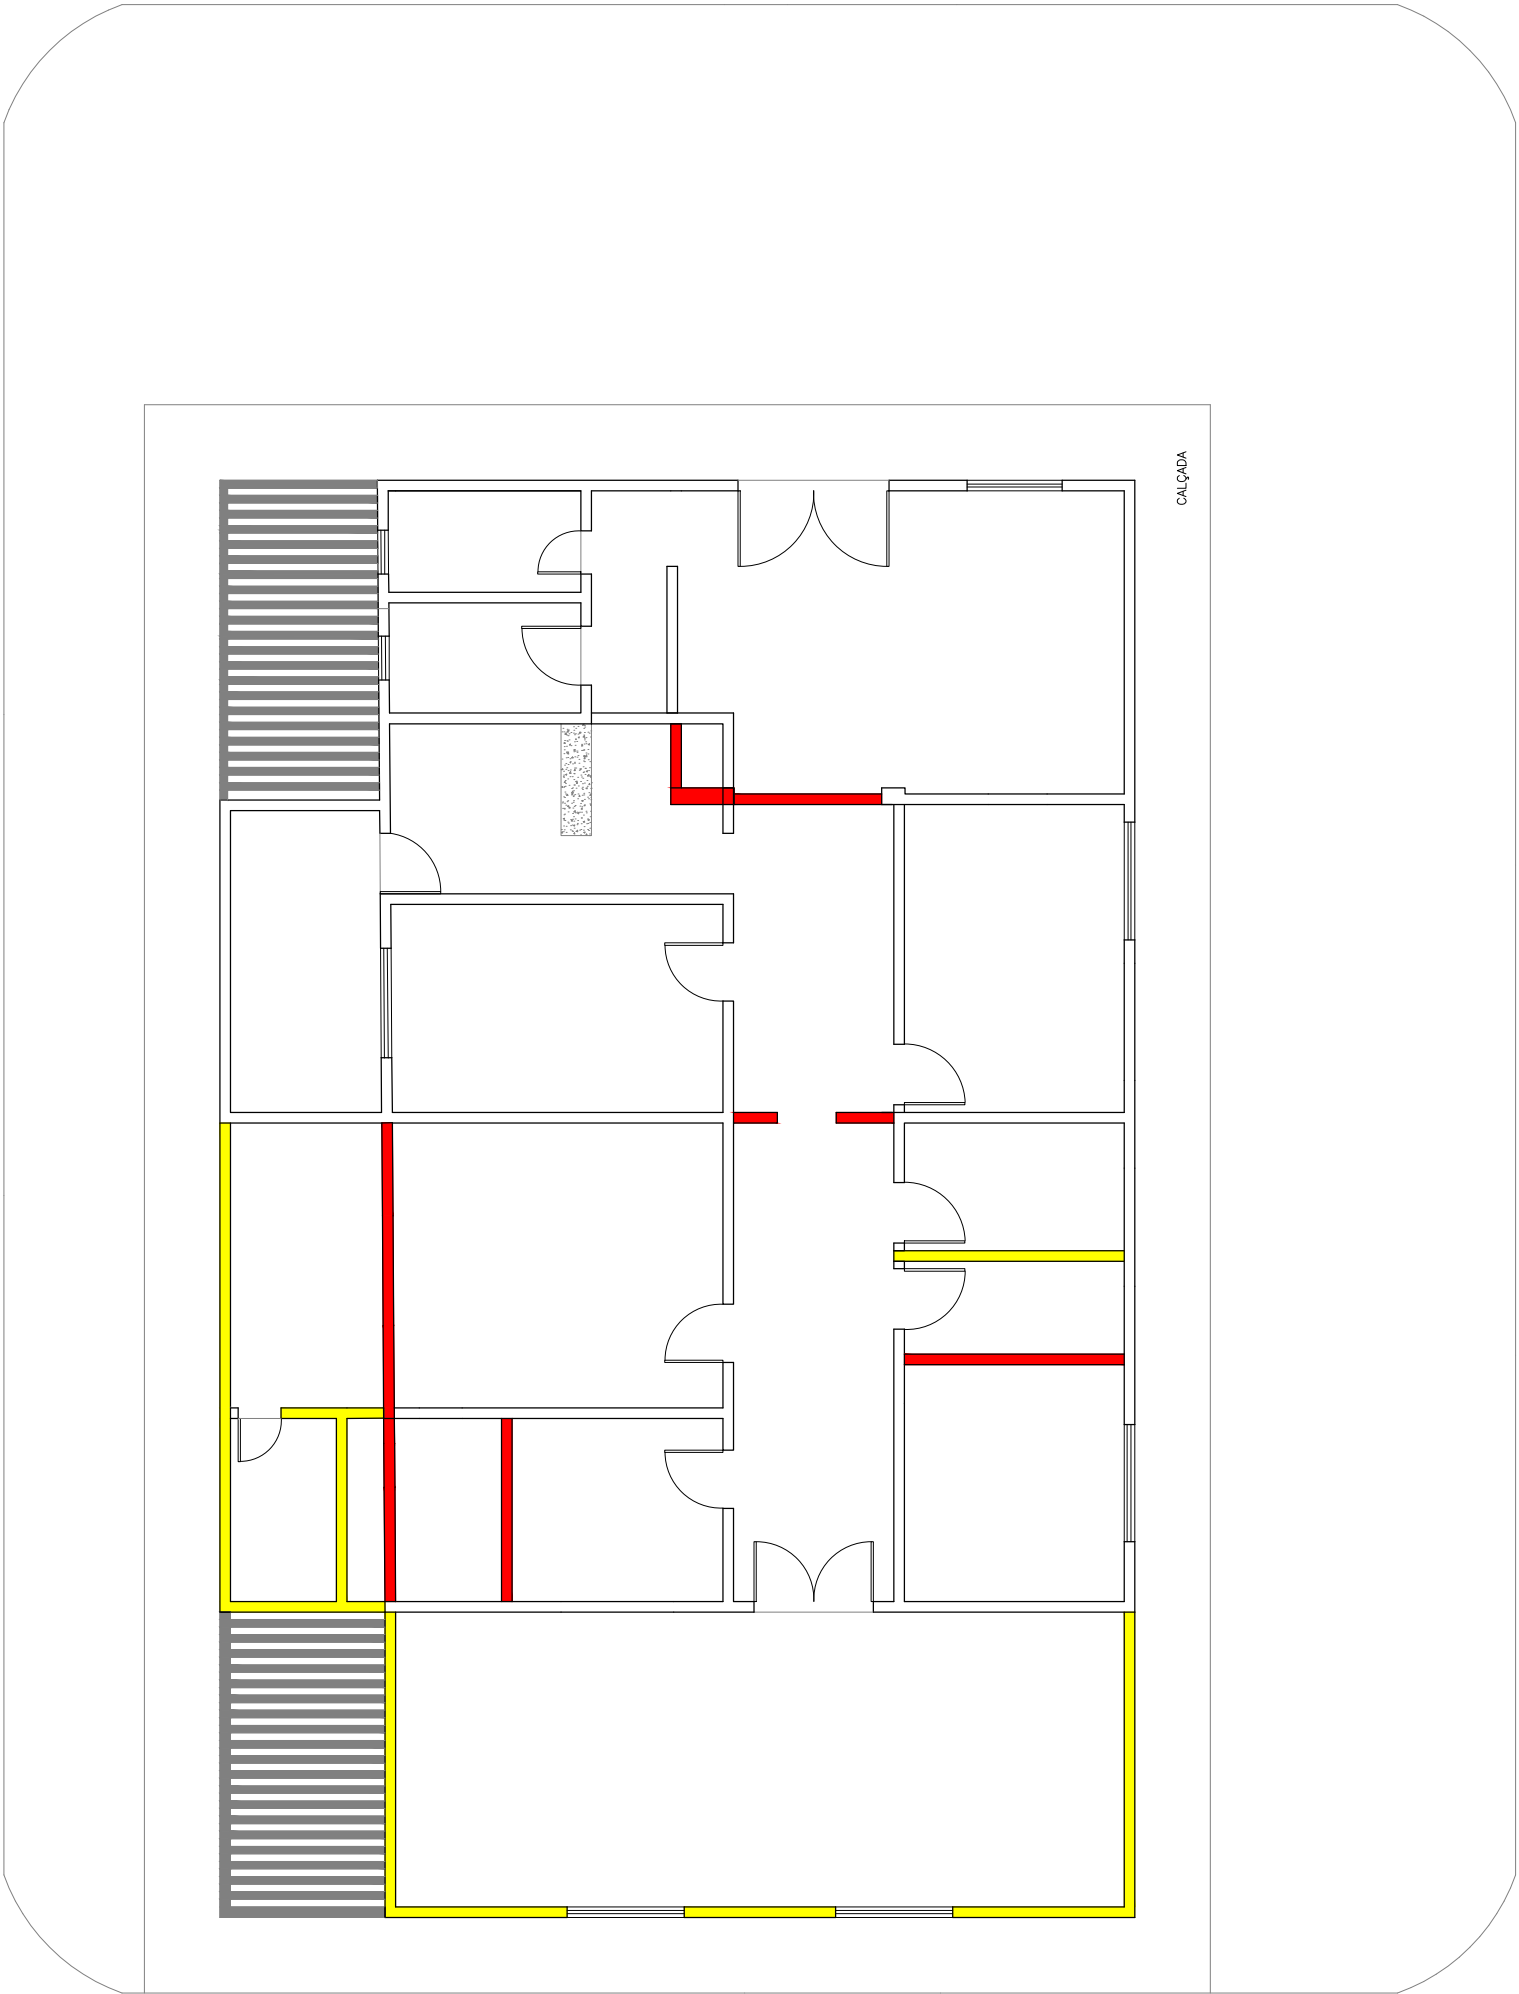

 -  Parede a manter
-  Parede a demolir
-  Parede a construir




Arquiteta: Janaina da S. Fernandes
CAU: 274408-2
Data: 18/07/2022
Contato: (89) 9 9401 7831

Cliente: Prefeitura Várzea Branca
Cidade: Várzea Branca - PI

Conteúdo: Planta de Demolição
Projeto de Reforma
Escala: 1/100
Prancha: 02/04

Observações:
Conferir medidas
no local

QUADRO DE ESQUADRIAS				
JANELAS				
NOME	LARGURA	ALTURA	PEITORIL	TIPO
J1	1,55 m	1,00 m	1,10 m	VIDRO-CORRER
J2	1,15 m	1,00 m	1,10 m	VIDRO-CORRER
J3	2,00 m	2,10 m	0,10 m	VIDRO-FIXA
J4	1,45 m	1,00 m	1,10 m	VIDRO-CORRER
J5	0,58 m	0,50 m	1,60 m	VIDRO-MAXIM MAR
J6	0,50 m	0,50 m	1,60 m	VIDRO-MAXIM MAR
PORTAS				
NOME	LARGURA	ALTURA	PEITORIL	TIPO
P1	3,00 m	2,10 m	-	ABRIR-4 FOLHAS
P2	0,80 m	2,10 m	-	ABRIR-1 FOLHA
P3	0,77 m	2,10 m	-	ABRIR-1 FOLHA
P4	0,57 m	2,10 m	-	ABRIR-1 FOLHA
P5	1,58 m	2,10 m	-	ABRIR-2 FOLHAS

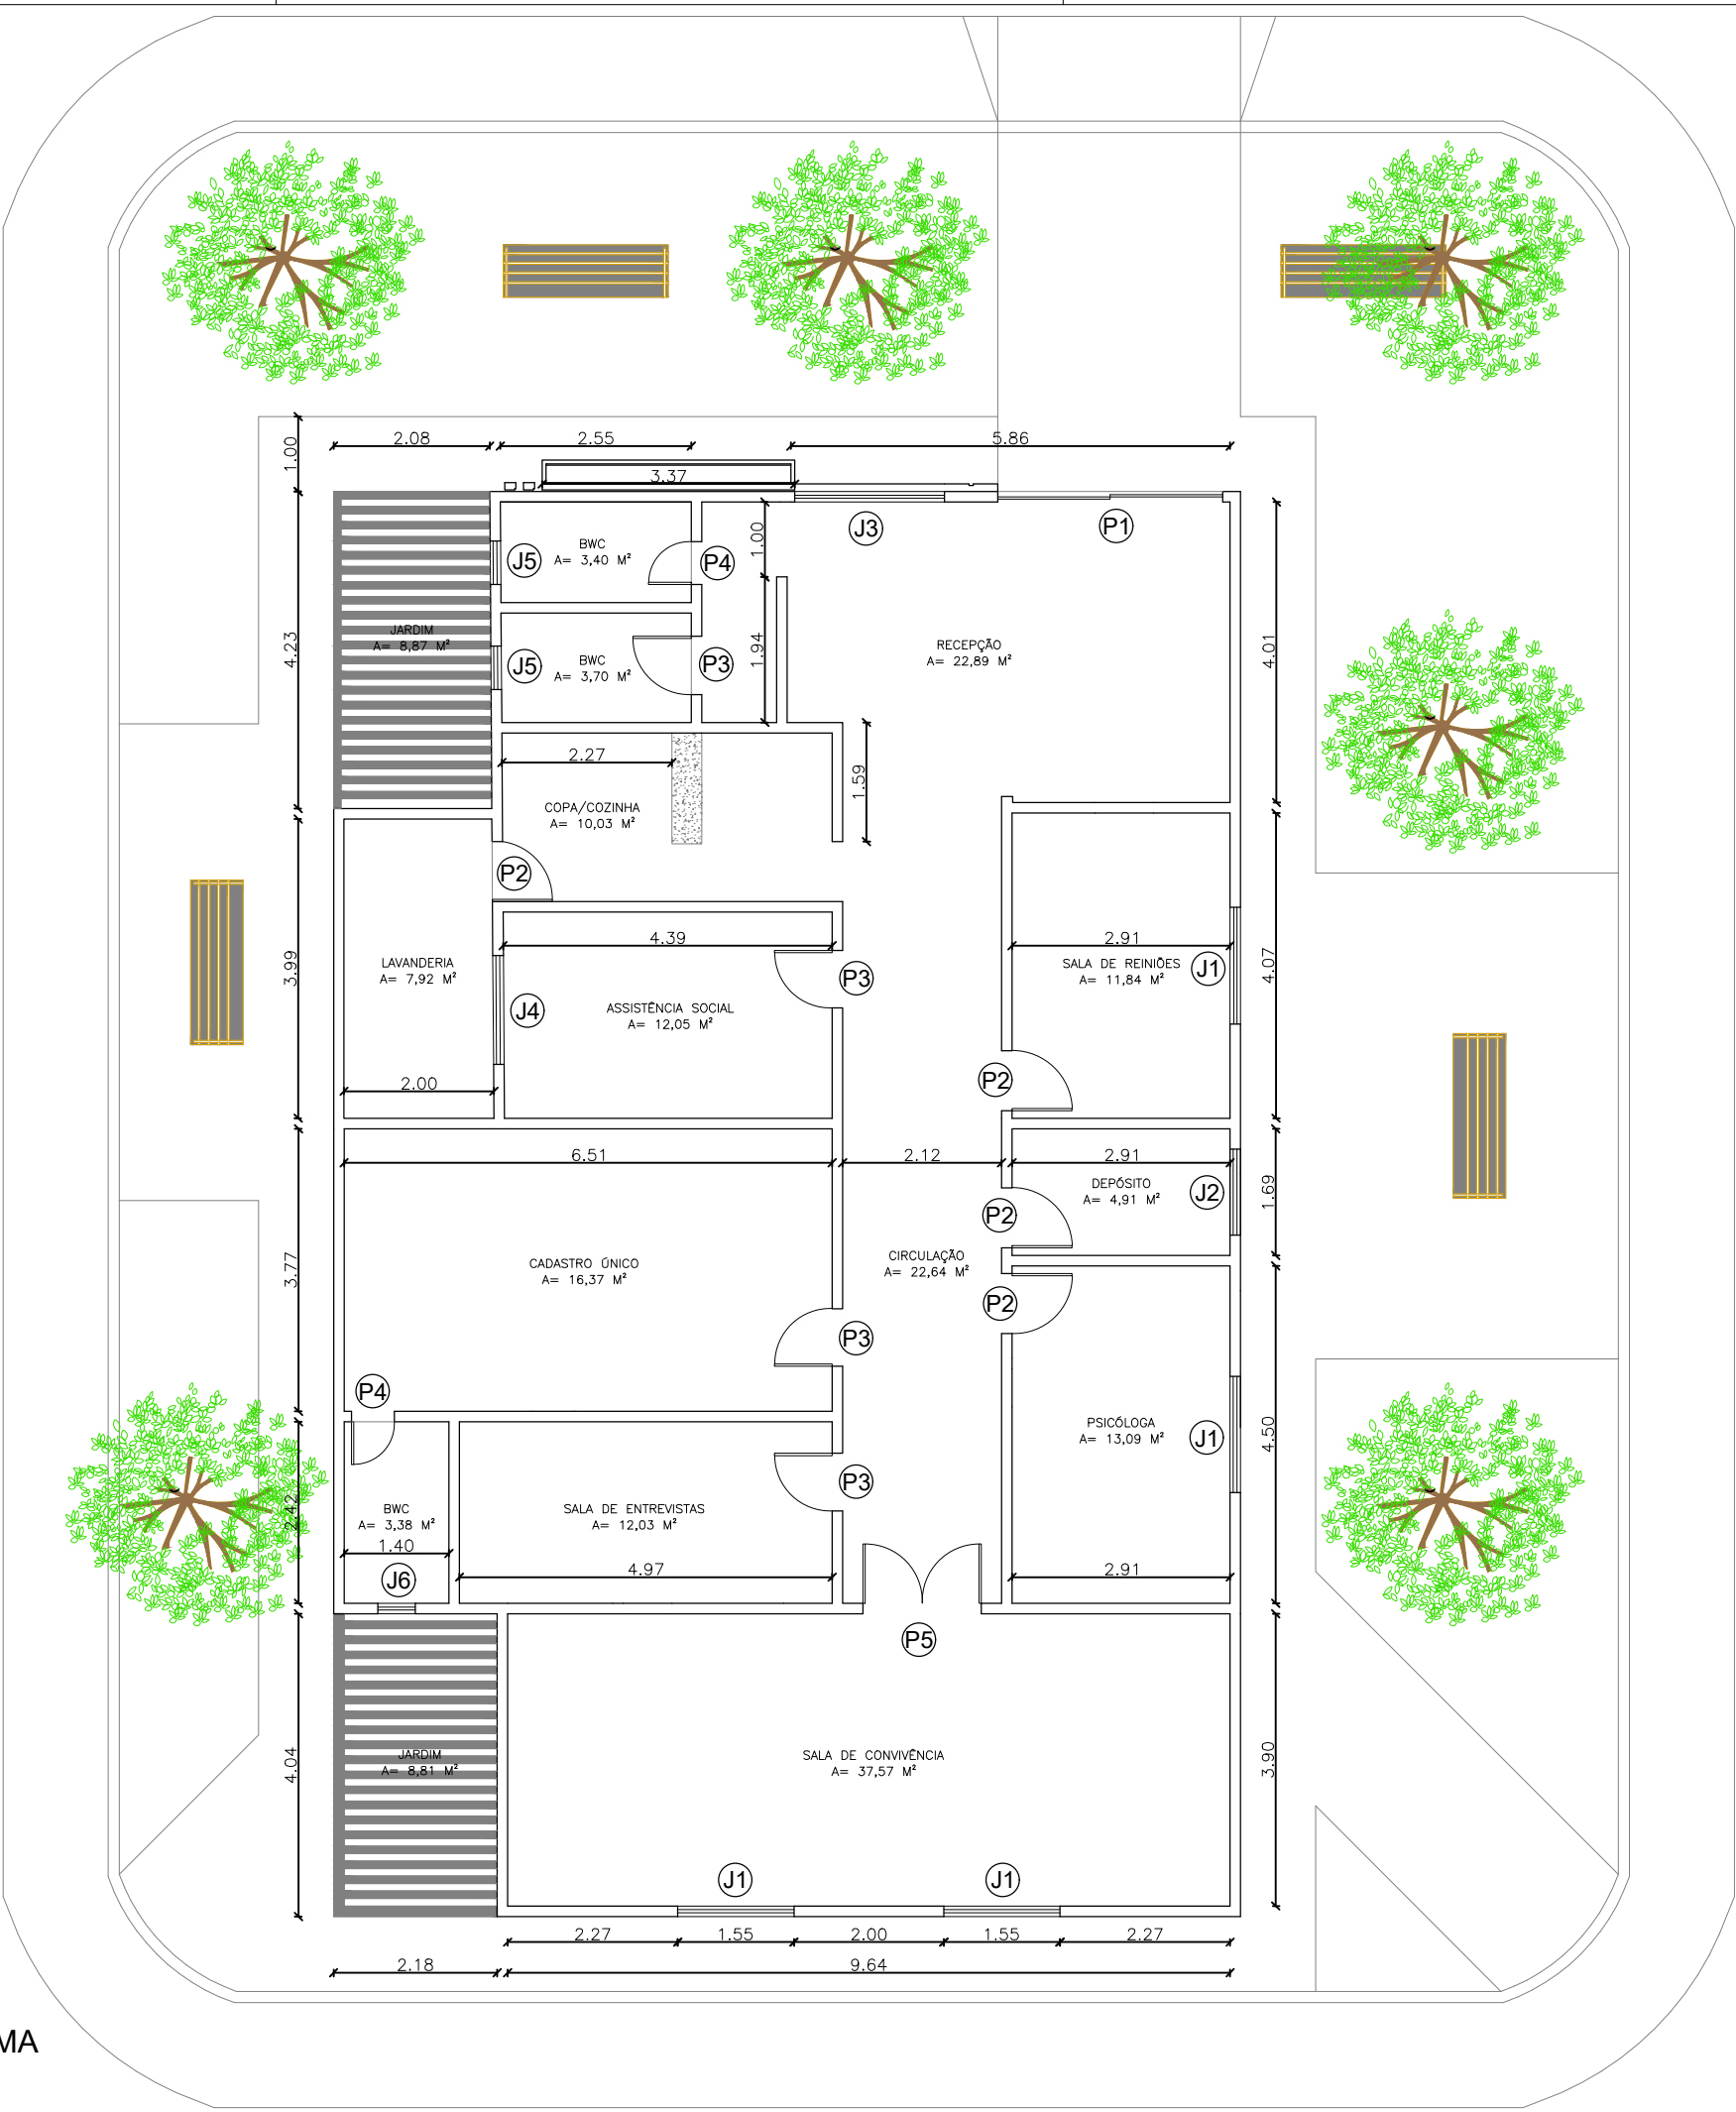

PLANTA BAIXA DA REFORMA
esc 1:100



Arquiteta: Janaina da S. Fernandes
CAU: 274408-2
Data: 18/07/2022
Contato: (89) 9 9401 7831


Cliente: Prefeitura Várzea Branca
Cidade: Várzea Branca - PI

Conteúdo: Planta de Reforma
Projeto de Reforma
Escala: 1/100
Prancha: 03/04

Observações:
Conferir medidas
no local

PLANTA DE LAYOUT DA REFORMA

esc 1:100

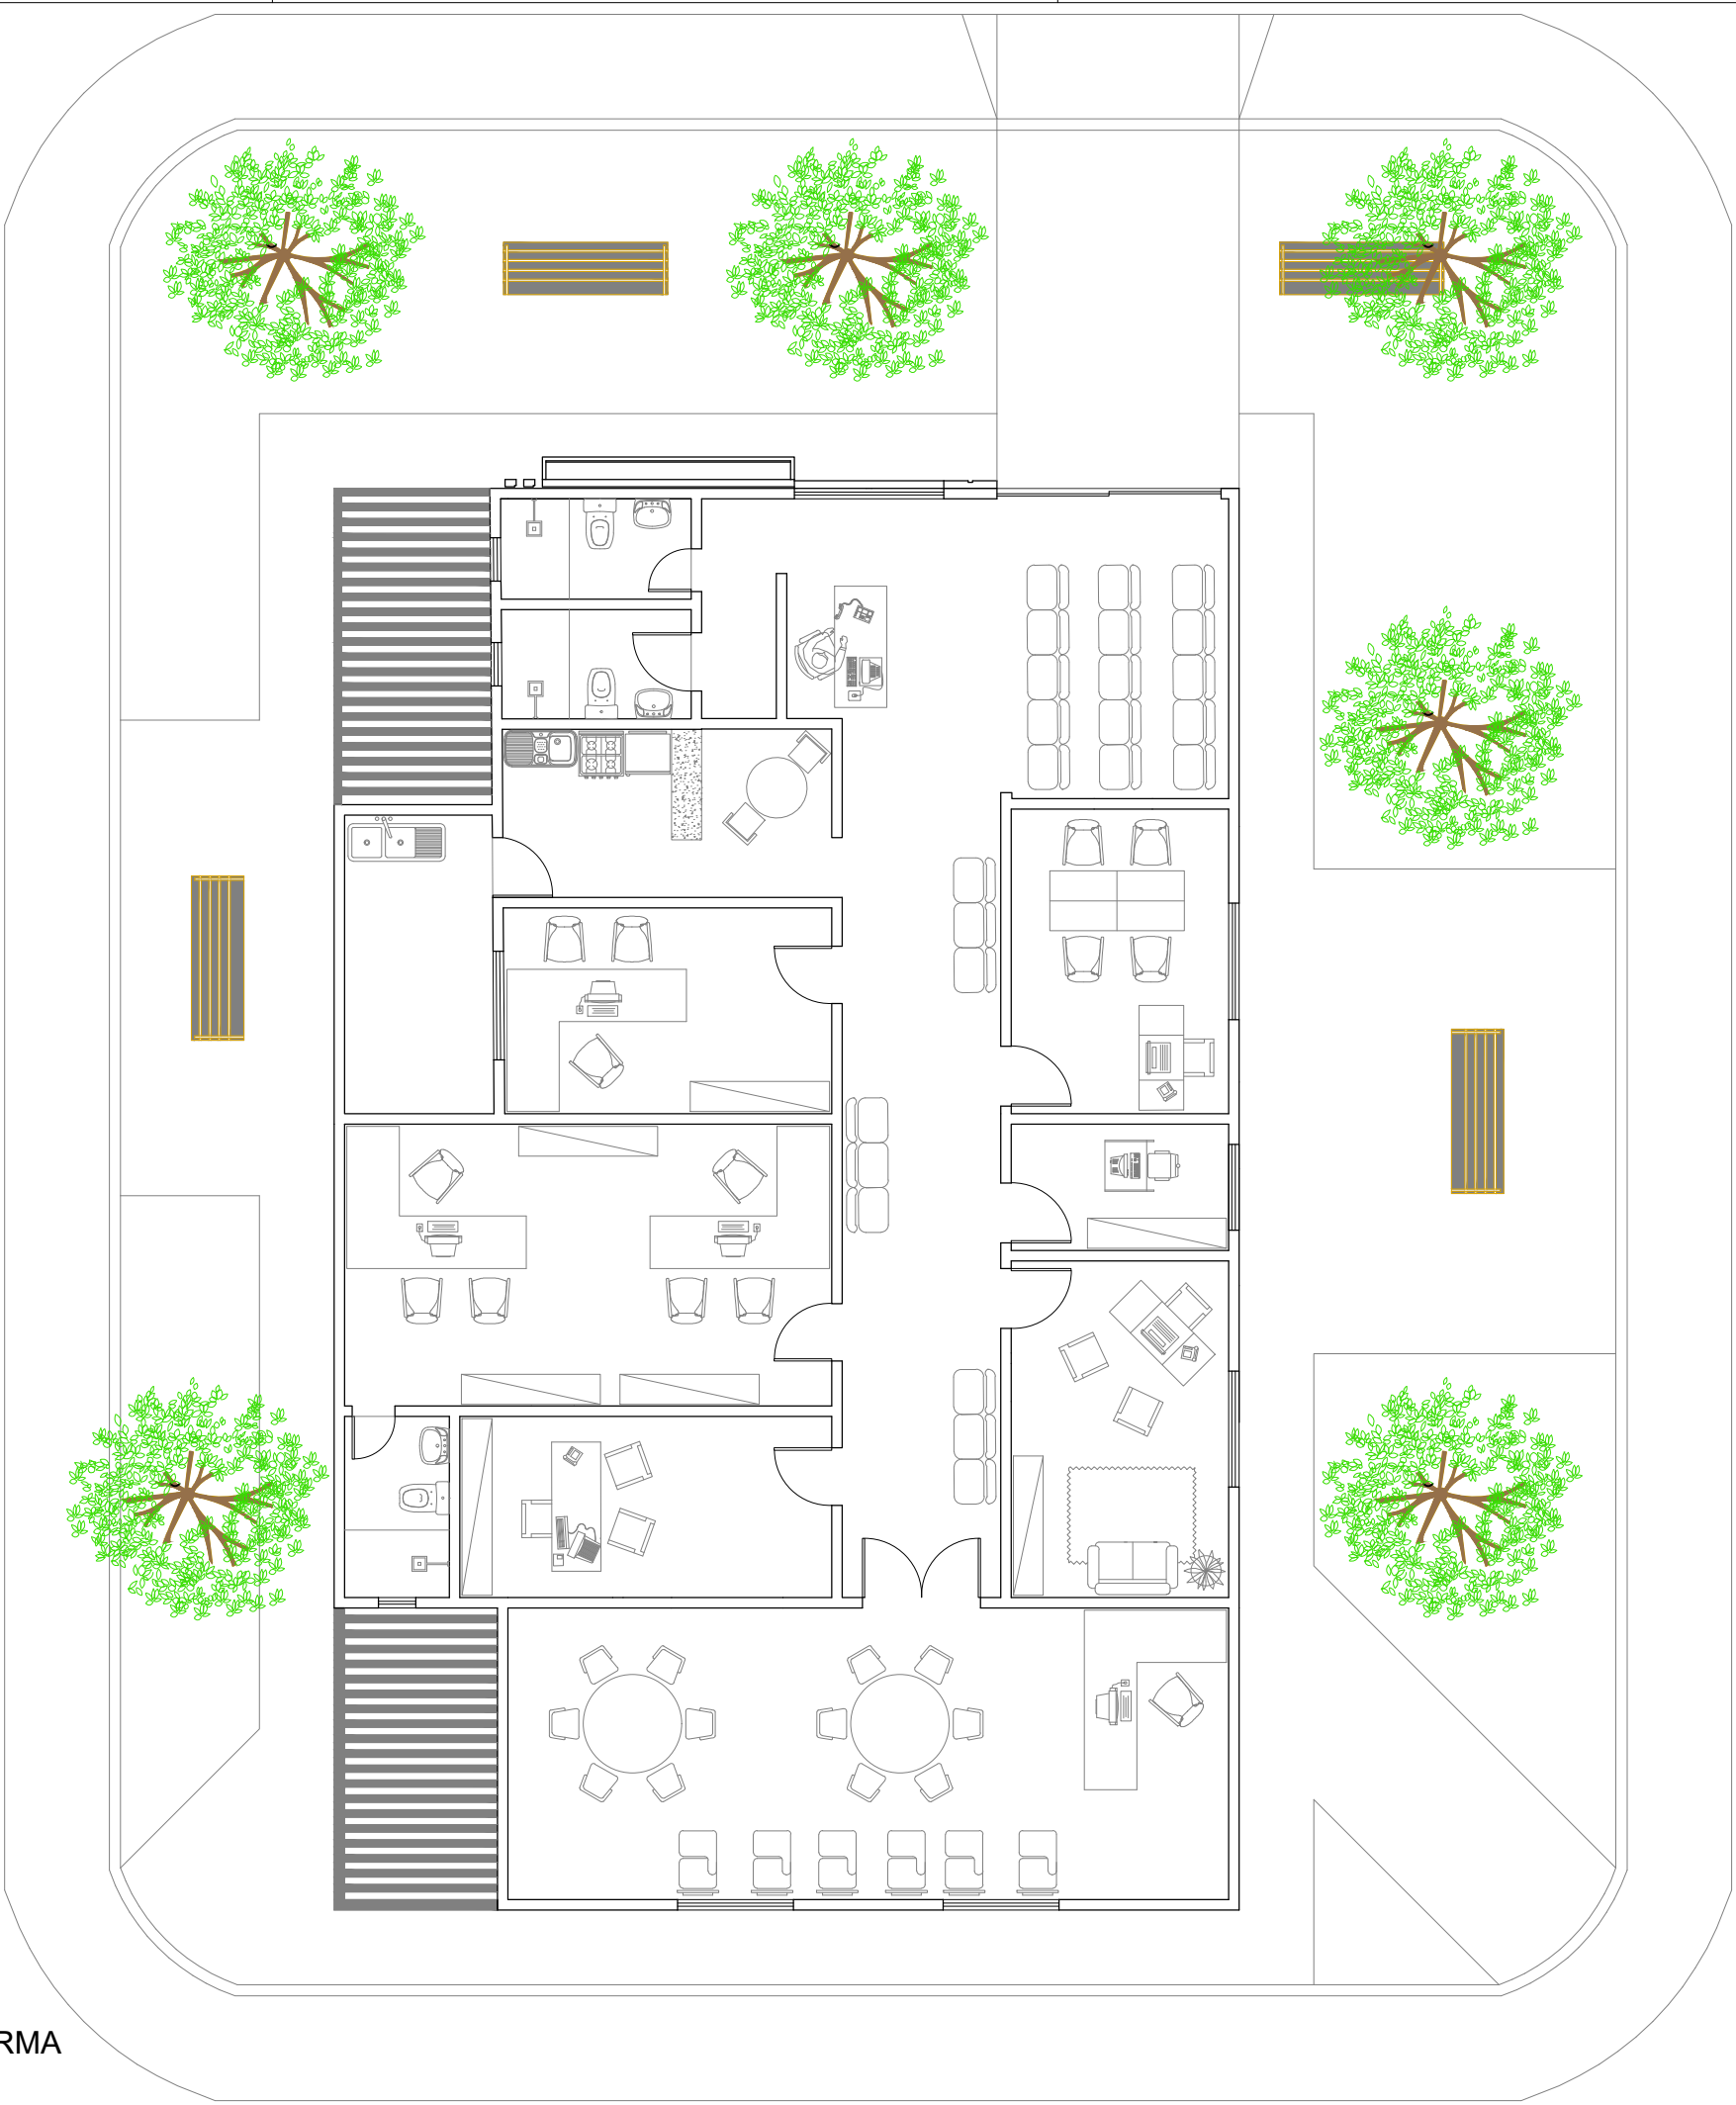

Arquiteta: Janaina da S. Fernandes
CAU: 274408-2
Data: 18/07/2022
Contato: (89) 9 9401 7831

Cliente: Prefeitura Várzea Branca
Cidade: Várzea Branca - PI

Conteúdo: Planta de Layout
Projeto de Reforma
Escala: 1/100
Prancha: 04/04

Observações:
Conferir medidas
no local