QUADRO DE ÁREAS:

1	ÁREA CONSTRUÍDA	1.006,49m2
2	ÁREA DE PISO CIMENTADO	650,10m2
3	ÁREA DE PISO CALÇADA	324,89m2
4	ÁREA DE COBERTURA MULTIEVENTOS	180,40m2
5	ÁREA DE COBERTURA BANHEIROS	16,00m2

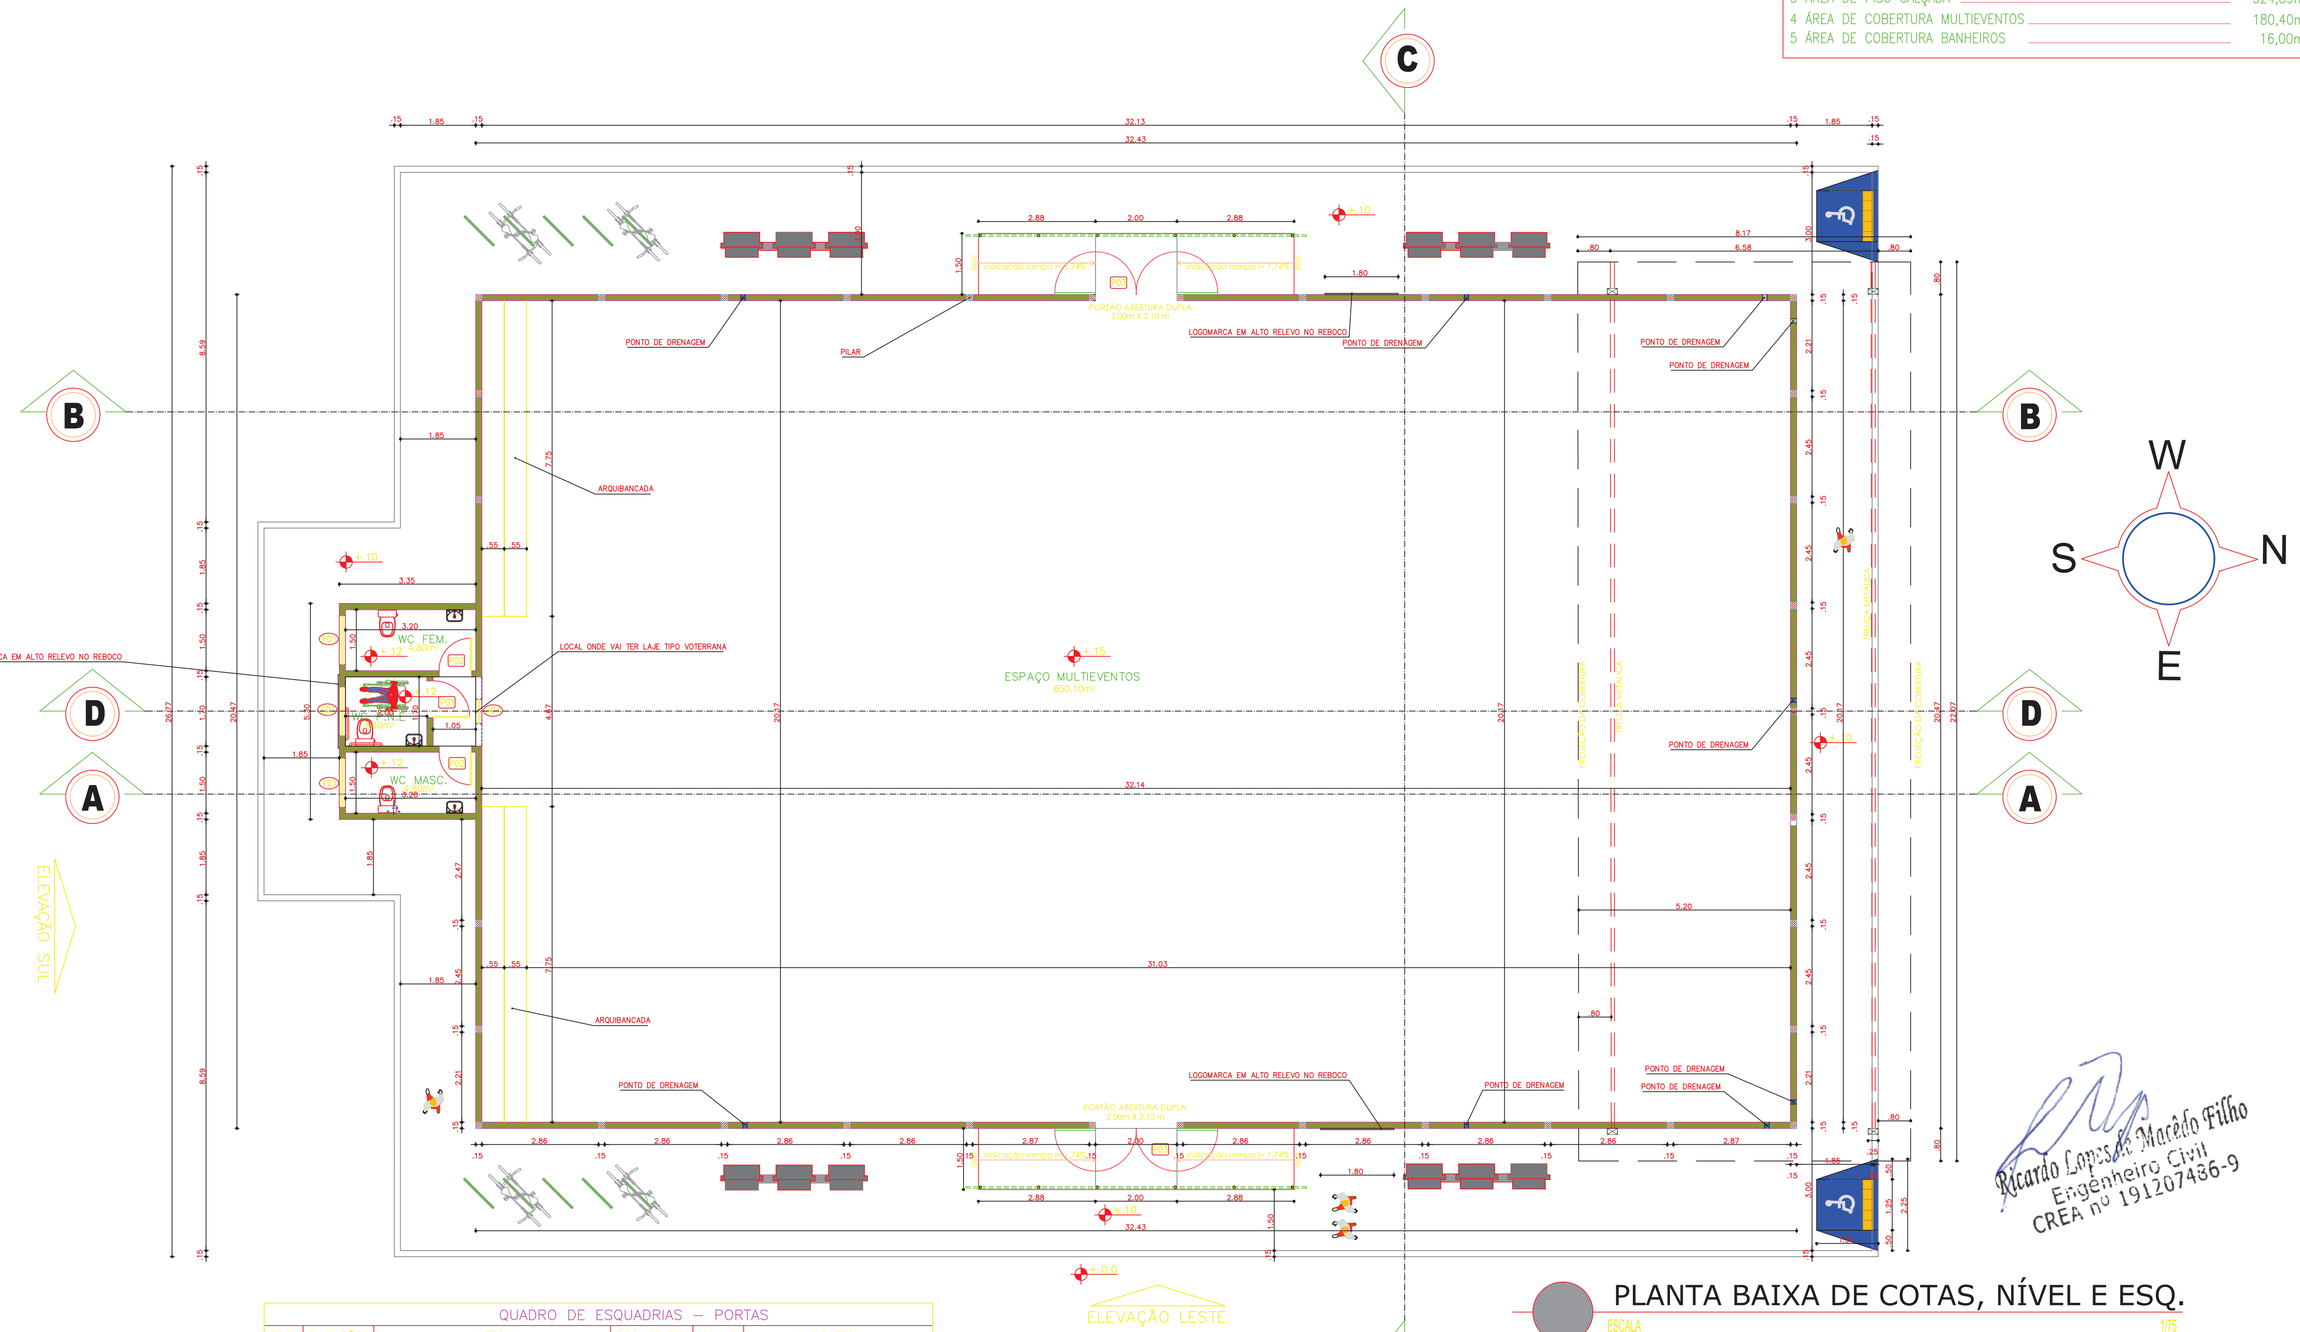

QUADRO DE ESQUADRIAS – PORTAS

ESQ.	DIMENSÕES	MATERIAL	TIPO DE ESQ.	QUANT.	AMBIENTES
P1	900x2100	PORTA EM CHAPA DE METALON	ABRIR	01	WC P.N.E
P2	800x2100	PORTA EM CHAPA DE METALON	ABRIR	02	WC MASC., WC FEM.
P3	2000x2100	PORTÃO EM TUBO DE AÇO GALVANIZADO E TELA MALHA FIO 12 DE 2"	ABRIR	02	ENTRADA PRINCIPAL
P4	600x600X2800	PORTA EM METALON NA COR BRANCA	ABRIR	01	ACESSO A CAIXA DÁGUA

QUADRO DE ESQUADRIAS – JANELAS

ESQ.	DIMENSÕES	MATERIAL	TIPO DE ESQ.	QUANT.	AMBIENTES
E1	1200x500/1600	ELEMENTO VAZADO PREMOLDADO	FIXO	03	WC MASC., WC FEM., WC P.N.E

Ricardo Lopes de Macêdo Filho
Engenheiro Civil
CREA nº 191207436-9

PLANTA BAIXA DE COTAS, NÍVEL E ESQ.

ESCALA 1/75

CONFERIR MEDIDAS NO LOCAL - DIREITOS AUTORAIS RESERVADOS

REVISÃO	DESCRIÇÃO	DATA	RESP.
03			
02	-	-	-
01	-	-	-
00	emissão inicial do projeto	-	esplam-pi

CLIENTE: PREFEITURA MUNICIPAL DE VARZEA BRANCA - PI

FOLHA: 01/04

PROJETO: CONSTRUÇÃO DE ESPAÇO MULTIEVENTOS
ZONA URBANA

ASSUNTO: ESPAÇO MULTIEVENTOS
PLANTA BAIXA

REVISÃO: R00

DATA: MAR/2020

ARQUITETO: ESPLAM-PI

DESENHO: ESPLAM-PI

ESCALA: INDICADA

ESPLAM-PI | Ed. Comercial Euro Business, sala 1102 - Av. Joaquei Clube, nº299 - Joquei , Teresina PI | (86) 3232-9474 | esplam.adm@gmail.com | esplam.eng@gmail.com