QUADRO DE ÁREAS:

1	ÁREA CONSTRUÍDA	1.006,49m2
2	ÁREA DE PISO CIMENTADO	650,10m2
3	ÁREA DE PISO CALÇADA	324,89m2
4	ÁREA DE COBERTURA MULTIEVENTOS	180,40m2
5	ÁREA DE COBERTURA BANHEIROS	16,00m2

– PISO EM CONCRETO E MALHA METÁLICA SOBRE CAMADA DE BRITA APILOADA MANUALMENTE

– PISO EM PORCELANATO CERÂMICO 35X35

– CALÇADA EM CONCRETO

– SOLEIRA EM GRANITO CINZA ANDORINHA

OBS: TODOS OS BANHEIROS SERÃO REVESTIDOS EM REVESTIMENTO CERÂMICO 20X20 ATÉ O FORRO DE GESSO

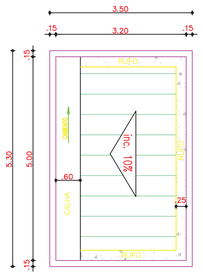

DIAGRAMA DE COBERTURA

ESCALA 1/75

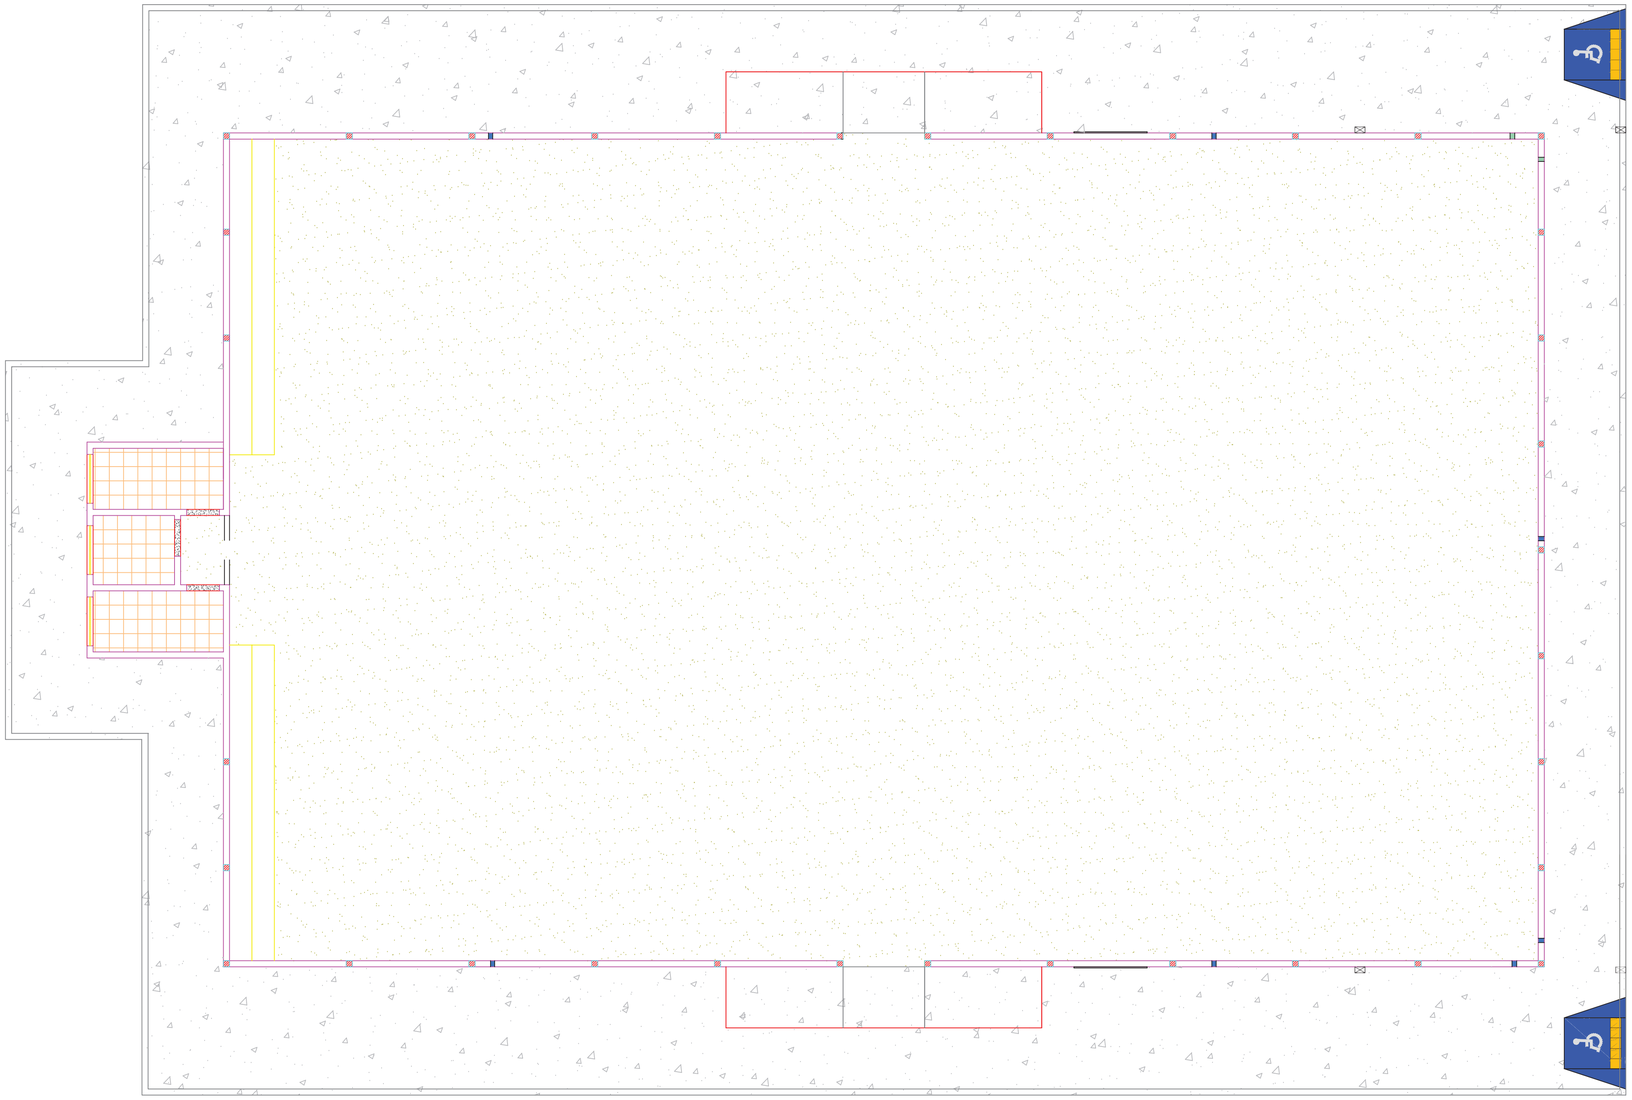

PLANTA BAIXA DE PISO E REVESTIMENTO

ESCALA 1/75

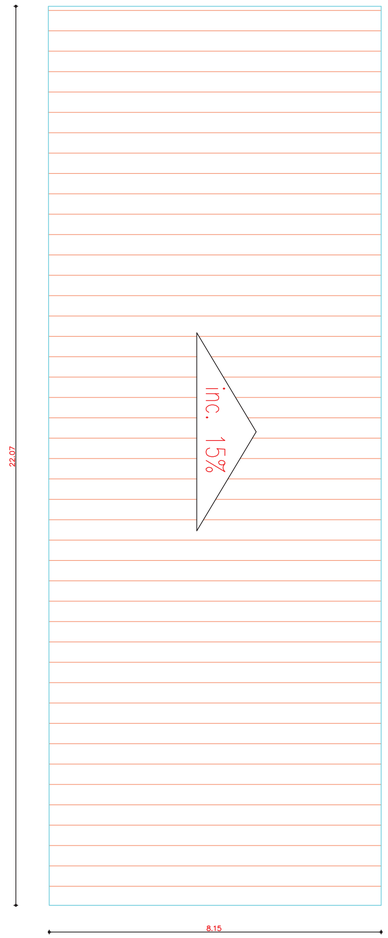

DIAGRAMA DE COBERTURA

ESCALA 1/75

Ricardo Lopes de Macedo Filho
Engenheiro Civil
CREA nº 191207486-9

CONFERIR MEDIDAS NO LOCAL - DIREITOS AUTORAIS RESERVADOS

REVISÃO	DESCRIÇÃO	DATA	RESP.
03			
02	-	-	-
01	-	-	-
00	emissão inicial do projeto		esplam-pi

CLIENTE: PREFEITURA MUNICIPAL DE VARZEA BRANCA - PI

FOLHA: 02/04

PROJETO: CONSTRUÇÃO DE ESPAÇO MULTIEVENTOS
ZONA URBANA

ASSUNTO: ESPAÇO MULTIEVENTOS
PLANTA DE PISO E COBERTURA

REVISÃO: R00

DATA: MAR/2020

ARQUITETO: ESPLAM-PI

DESENHO: ESPLAM-PI

ESCALA: INDICADA

ESPLAM-PI | Ed. Comercial Euro Business, sala 1102 - Av. Joaquei Clube, nº299 - Joaquei , Teresina PI | (86) 3232-9474 | esplam.adm@gmail.com | esplam.eng@gmail.com