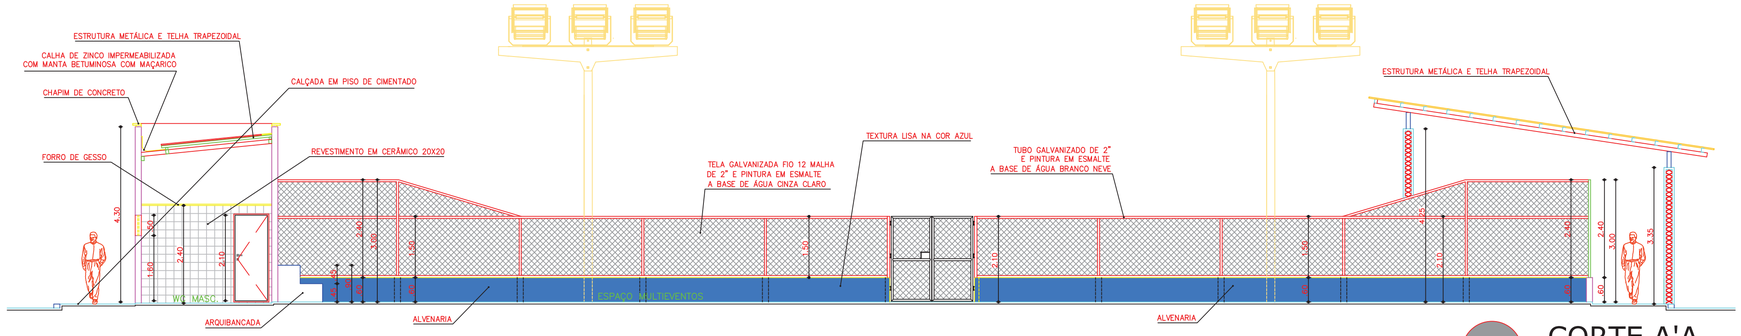

CORTE A'A

ESCALA 1/75

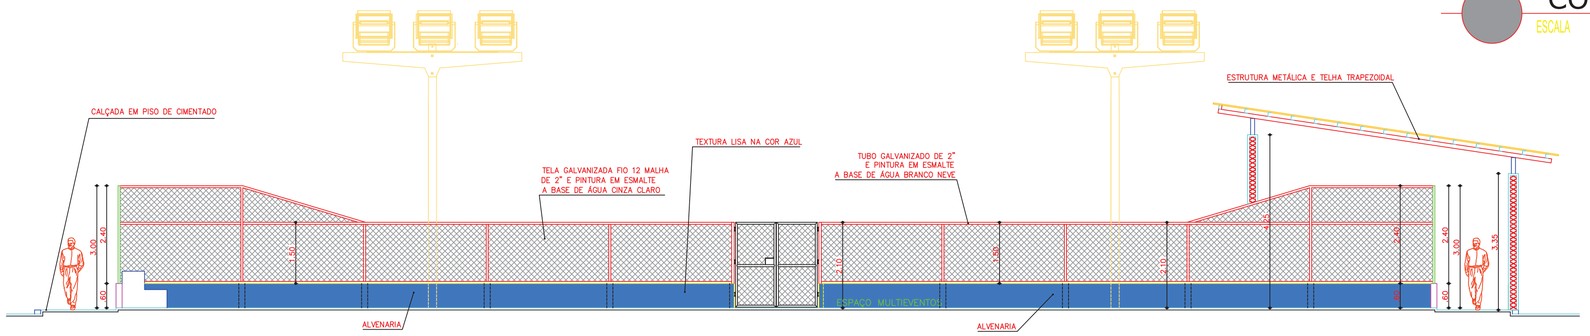

CORTE B'B

ESCALA 1/75

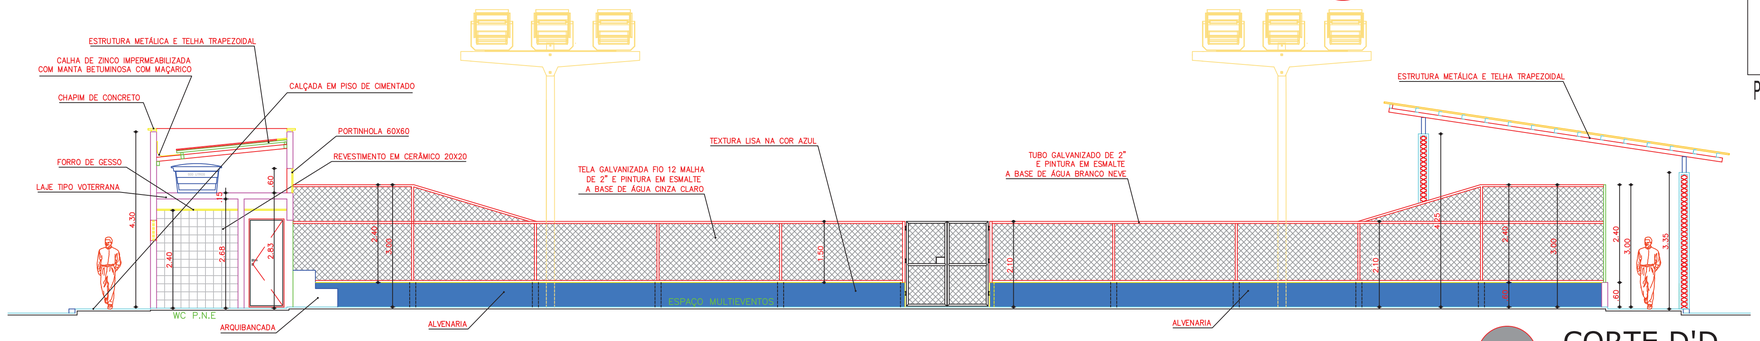

CORTE D'D

ESCALA 1/75

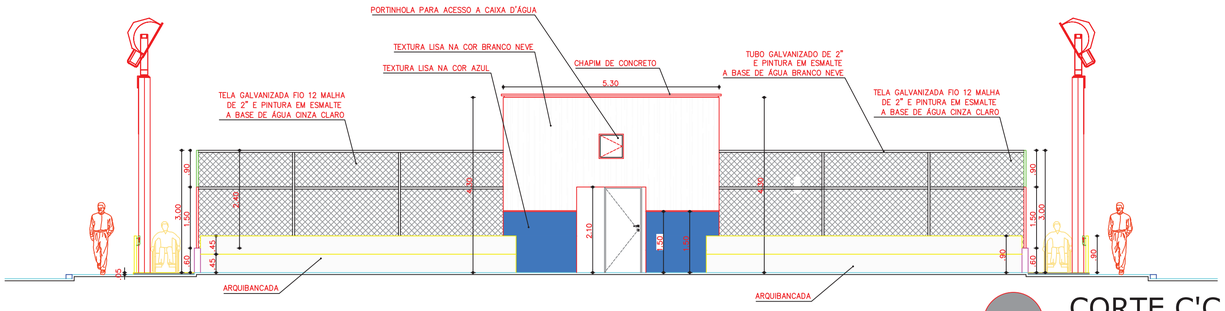

CORTE C'C

ESCALA 1/75

QUADRO DE ÁREAS:

1	ÁREA CONSTRUÍDA	1.006,49m2
2	ÁREA DE PISO CIMENTADO	650,10m2
3	ÁREA DE PISO CALÇADA	324,89m2
4	ÁREA DE COBERTURA MULTIEVENTOS	180,40m2
5	ÁREA DE COBERTURA BANHEIROS	16,00m2

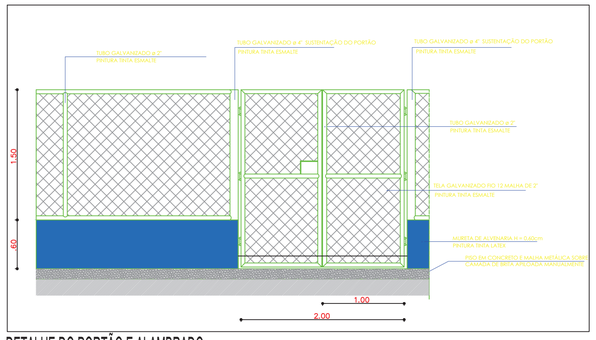

DETALHE DO PORTÃO E ALAMBRADO

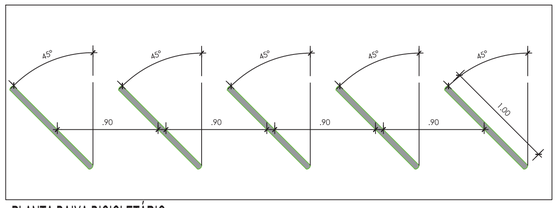

PLANTA BAIXA BICICLETÁRIO

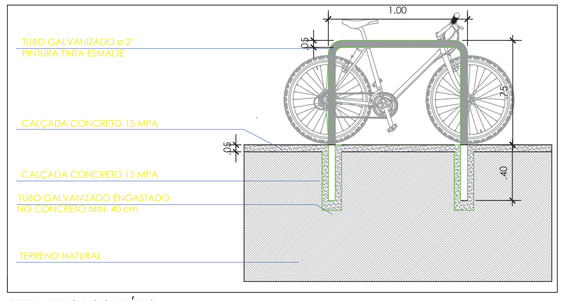

DETALHE DO BICICLETÁRIO

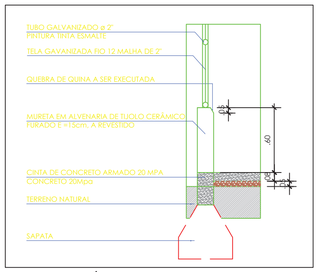

CORTE ESQUEMÁTICO DO PISO E MURETA

Ricardo Lopes de Macêdo Filho
Engenheiro Civil
CREA nº 191207486-9

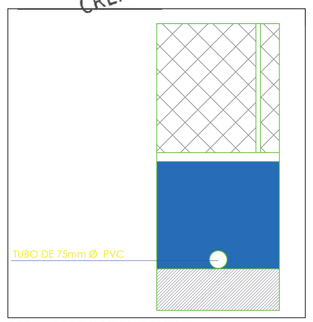

DETALHE DRENAGEM SUPERFICIAL

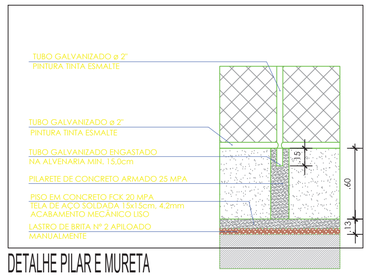

DETALHE PILAR E MURETA

CONFERIR MEDIDAS NO LOCAL - DIREITOS AUTORAIS RESERVADOS

REVISÃO	DESCRIÇÃO	DATA	RESP.
03			
02	-	-	-
01	-	-	-
00	emissão inicial do projeto		esplam-pi

CLIENTE: PREFEITURA MUNICIPAL DE VARZEA BRANCA - PI

FOLHA: 03/04

PROJETO: CONSTRUÇÃO DE ESPAÇO MULTIEVENTOS
ZONA URBANA

ASSUNTO: ESPAÇO MULTIEVENTOS
CORTES

REVISÃO: R00

DATA: MAR/2020

ESCALA: INDICADA

ARQUITETO: ESPLAM-PI

DESENHO: ESPLAM-PI

ESPLAM-PI | Ed. Comercial Euro Business, sala 1102 - Av. Joaquei Clube, nº299 - Joquei , Teresina-PI | (86) 3232-9474 | esplam.adm@gmail.com | esplam.eng@gmail.com