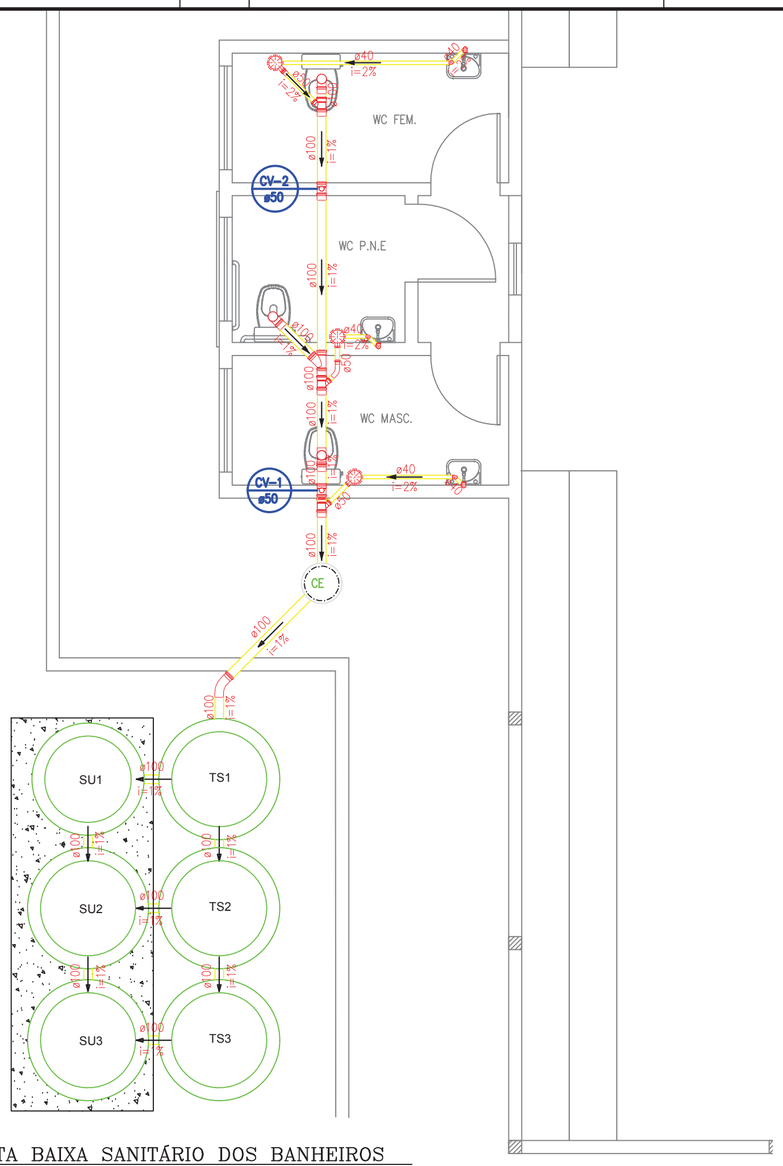

PLANTA BAIXA SANITÁRIO DOS BANHEIROS
ESCALA 1 / 50

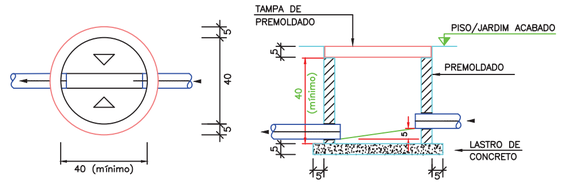

DETALHE
CAIXA DE INSPEÇÃO DE ESGOTO SANITÁRIO
ESCALA 1/20 – COTAS EM (cm)

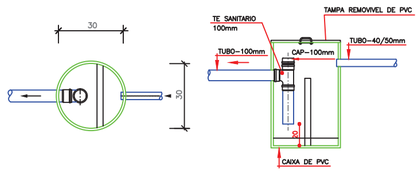

DETALHE
CAIXA DE GORDURA
ESCALA 1/20 – COTAS EM (cm)

CONVENÇÕES – INSTALAÇÕES SANITÁRIAS

SÍMBOLO	DESCRIÇÃO
CVP	COLUNA DE VENTILAÇÃO
	CAIXA SINFONADA Ø100x50mm
	RALO SINFONADO Ø100x40mm
VS	VASO SANITÁRIO
LV	LAVATÓRIO
PC	PIA DE COZINHA
	Caixas Inspeção Esgoto Simples
	Caixas de Gordura #30
	Curva 45 Longa para Esgoto Sanitário
	Curva 90 curta- coluna
	Joelho 45
	Joelho 90 – coluna
	Junção simples
	Junção simples c/ redução
	Lavatório de uso geral
	Pia de Cozinha com Sifão 40mm
	Ramais de Ventilação em Cruz
	Ramais de Ventilação
	Te sanitário
	Vaso Sanitário c/ JBQ'
	TUBULAÇÃO PRIMÁRIA Ø100mm
	TUBULAÇÃO SECUNDÁRIA Ø75/50/40mm

OBSERVAÇÕES:
- DECLIVIDADE MÍNIMA DE 1,00% P/TUBULAÇÕES DE Ø100mm
- DECLIVIDADE MÍNIMA DE 2,00% P/DEMAIS TUBULAÇÕES

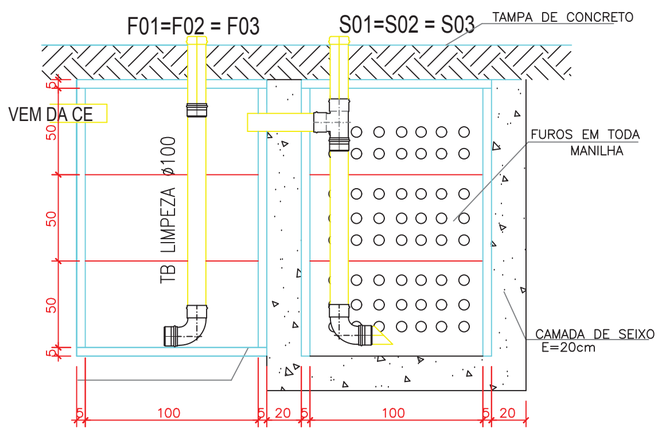

DETALHE FOSSA-SUMIDOURO
ESCALA 1/25

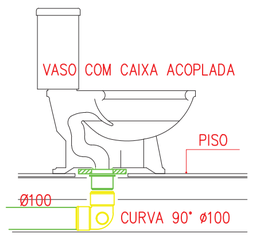

DETALHE DO VASO
ESCALA_____1/25

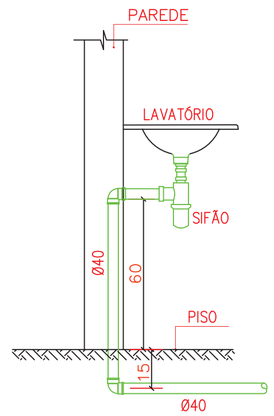

DETALHE DO LAVATÓRIO
ESCALA_____1/25

Ricardo Lopes de Macêdo Filho
Engenheiro Civil
CREA nº 191207436-9

CONFERIR MEDIDAS NO LOCAL - DIREITOS AUTORAIS RESERVADOS

REVISÃO	DESCRIÇÃO	DATA	RESP.
03			
02	-	-	-
01	-	-	-
00	emissão inicial do projeto		esplam-pi

CLIENTE: PREFEITURA MUNICIPAL DE VÁRZEA BRANCA -PI
FOLHA: 01/02
PROJETO: CONSTRUÇÃO DE ESPAÇO MULTIEVENTOS
ZONA URBANA
ASSUNTO: ESPAÇO MULTIEVENTOS
PLANTA BAIXA E DETALHES DE INSTALAÇÕES SANITÁRIAS DE BANHEIROS
REVISÃO: R00
DATA: MAR/2020
ESCALA: INDICADA
ARQUITETO: ESPLAM-PI
DESENHO: ESPLAM-PI

ESPLAM-PI | Ed. Comercial Euro Business, sala 1102 - Av. Joquei Clube, nº299 - Joquei , Teresina PI | (86) 3232-9474 | esplam.adm@gmail.com | esplam.eng@gmail.com