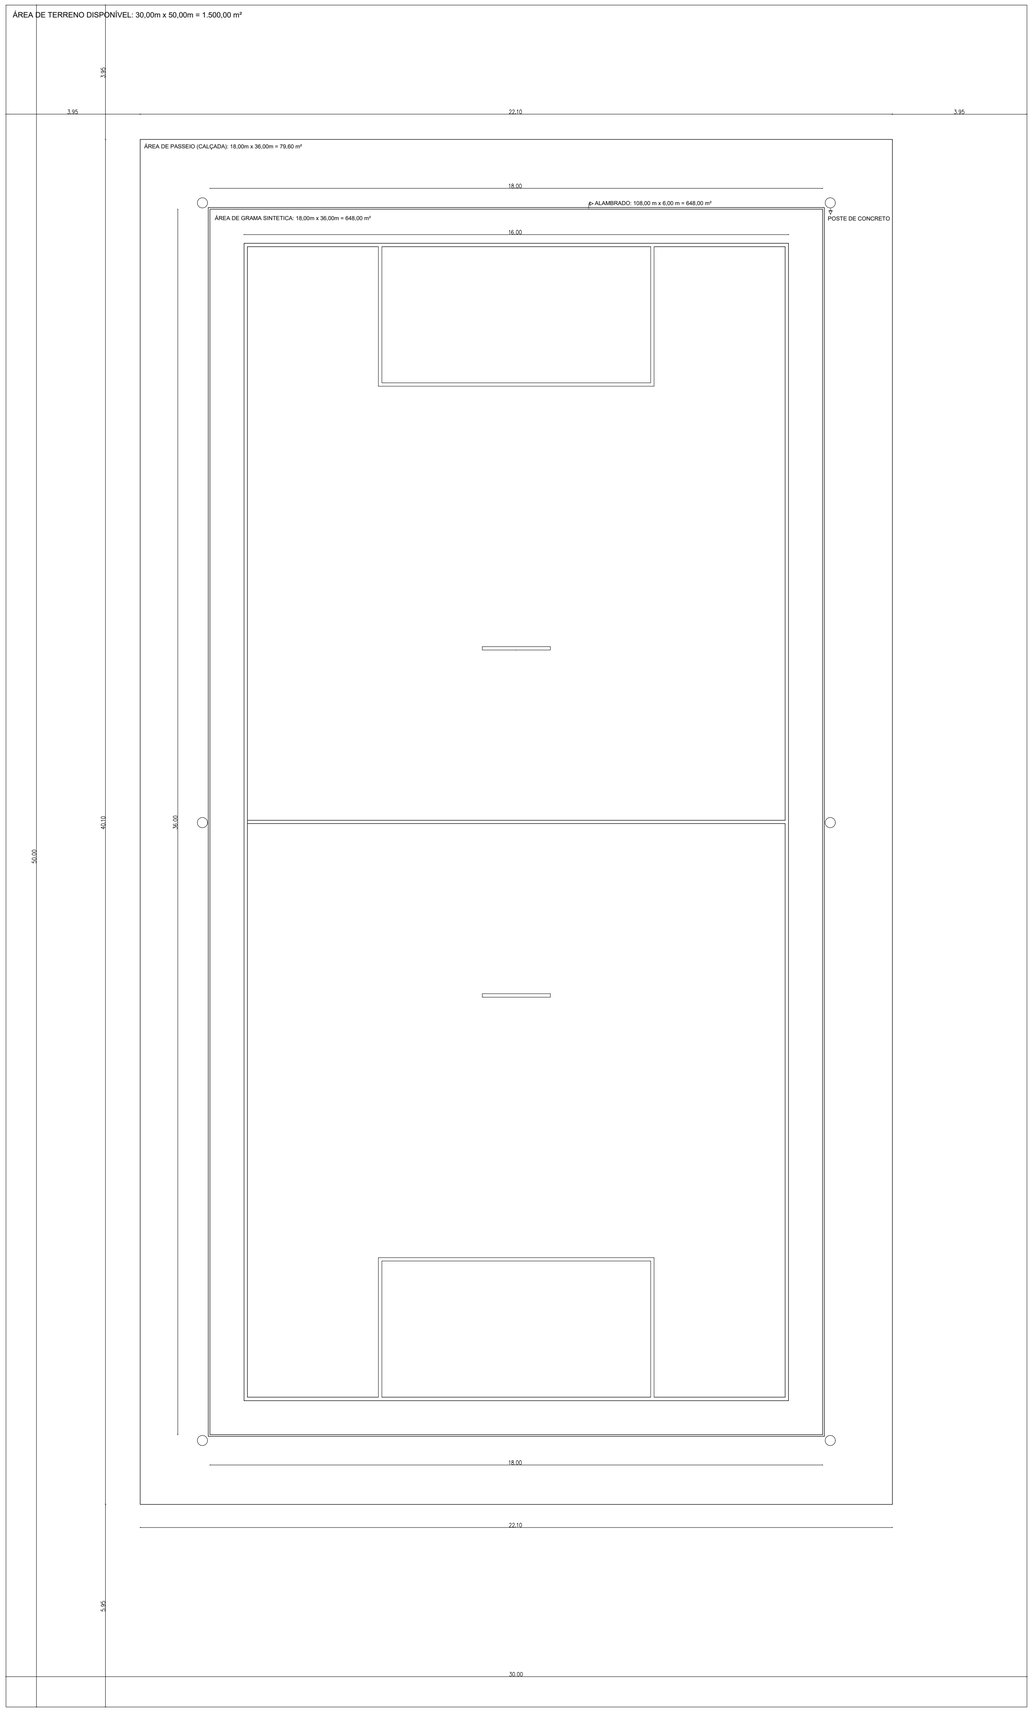

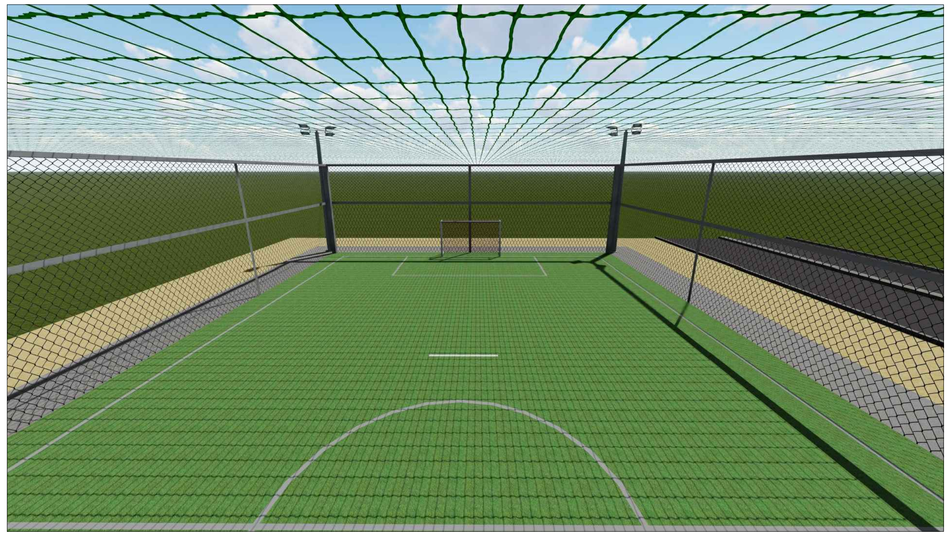

PREFEITURA MUNICIPAL DE VÁRZEA BRANCA
Uma cidade para todos!

RESPONSÁVEL TÉCNICO:
ENGENHEIRO CIVIL
MARCOS CRISTHIAN PASSOS ROSÁRIO
CREA PI: 36.719 RN: 1919100059
TEL: (89) 9 8105-0102
Email: marcoscprosario@gmail.com

PROJETO EXECUTIVO

PREFEITURA MUNICIPAL DE VÁRZEA BRANCA
PRAÇA SANTA TERESINHA. S/N,CEP: 64.773-000 - VÁRZEA BRANCA -PI
CNPJ: 41.522.103/0001-07
Email: pm.varzeabranca@gmail.com

CONTEÚDO:	ESCALA:	DATA:
PLANTA BAIXA MAQUETE EM 3D	S / ESC.	MAIO / 2021
	RESPONSÁVEL TÉCNICO: MARCOS CRISTHIAN P. ROSÁRIO ENGENHEIRO CIVIL CREA-PI: 36719 RN: 1919100059	PRANCHA: 01/01
	DESENHO: MARCOS CRISTHIAN P. ROSÁRIO	

- PROIBIDA A REPRODUÇÃO DESTE PROJETO NO TOTAL OU EM PARTE SEM A DEVIDA AUTORIZAÇÃO DO PROFISSIONAL SOB PENA DA LEI.